


PLANIMETRIA STATO ATTUALE (Quota via Colombo) - scala 1:100



PLANIMETRIA STATO DI PROGETTO (Quota via Colombo) - scala 1:100

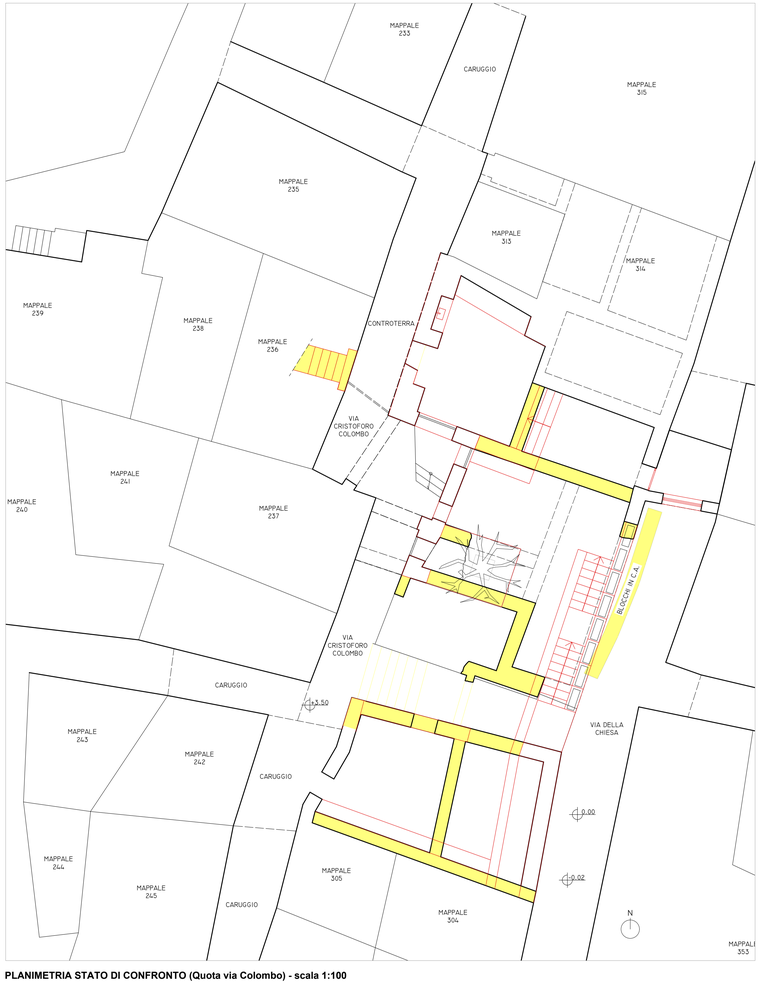

PLANIMETRIA STATO DI CONFRONTO (Quota via Colombo) - scala 1:100

DEMOLIZIONI

COSTRUZIONI

committente:
Comune di Aurigo - via S. Paolo 11, 18020 Aurigo (IM)

localizzazione dell'intervento:
COMUNE DI AURIGO (IM)

oggetto dell'intervento:
PROGETTO DI RECUPERO URBANISTICO DEL CENTRO STORICO

oggetto della tavola:
PLANIMETRIA LIVELLO VIA C. COLOMBO (quota +4.00 m)
STATO ATTUALE - PROGETTO - CONFRONTO

progetto architettonico: arch. LORENZO AGNESE

ARCHH ASSOCIATI agnese-guerrieri-segalerba
Via S. Luca 12/3 - 16124 Genova - C.F./ P.iva 01301450993
tel. 010.4033113 - fax 010.2468226 - info@archh.it - www.archh.it

firma e timbro:

data: **settembre 2026**

progetto: **PFTE**

scala: **1:100**

formato: **A1+**

n° tav. **AUR-PF-07 2**

firma e timbro: