
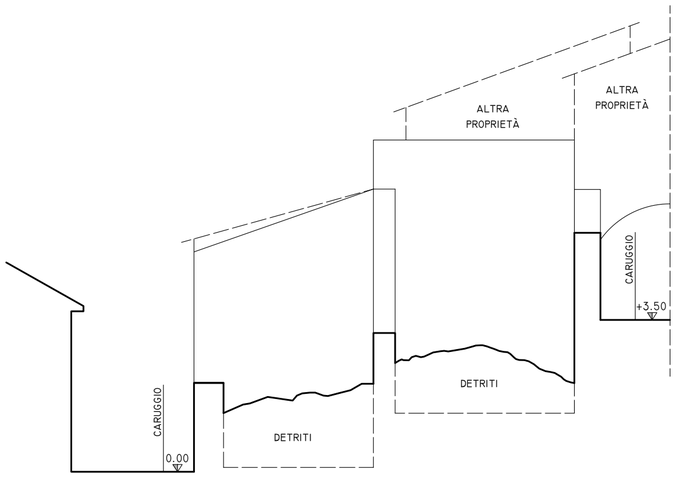



SEZIONE A-A (stato attuale)
scala 1:100

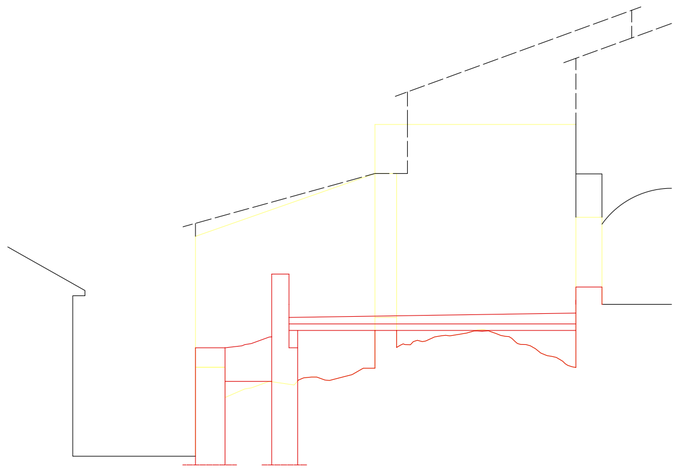

SEZIONE A-A (confronto)
scala 1:100

DEMOLIZIONI

COSTRUZIONI

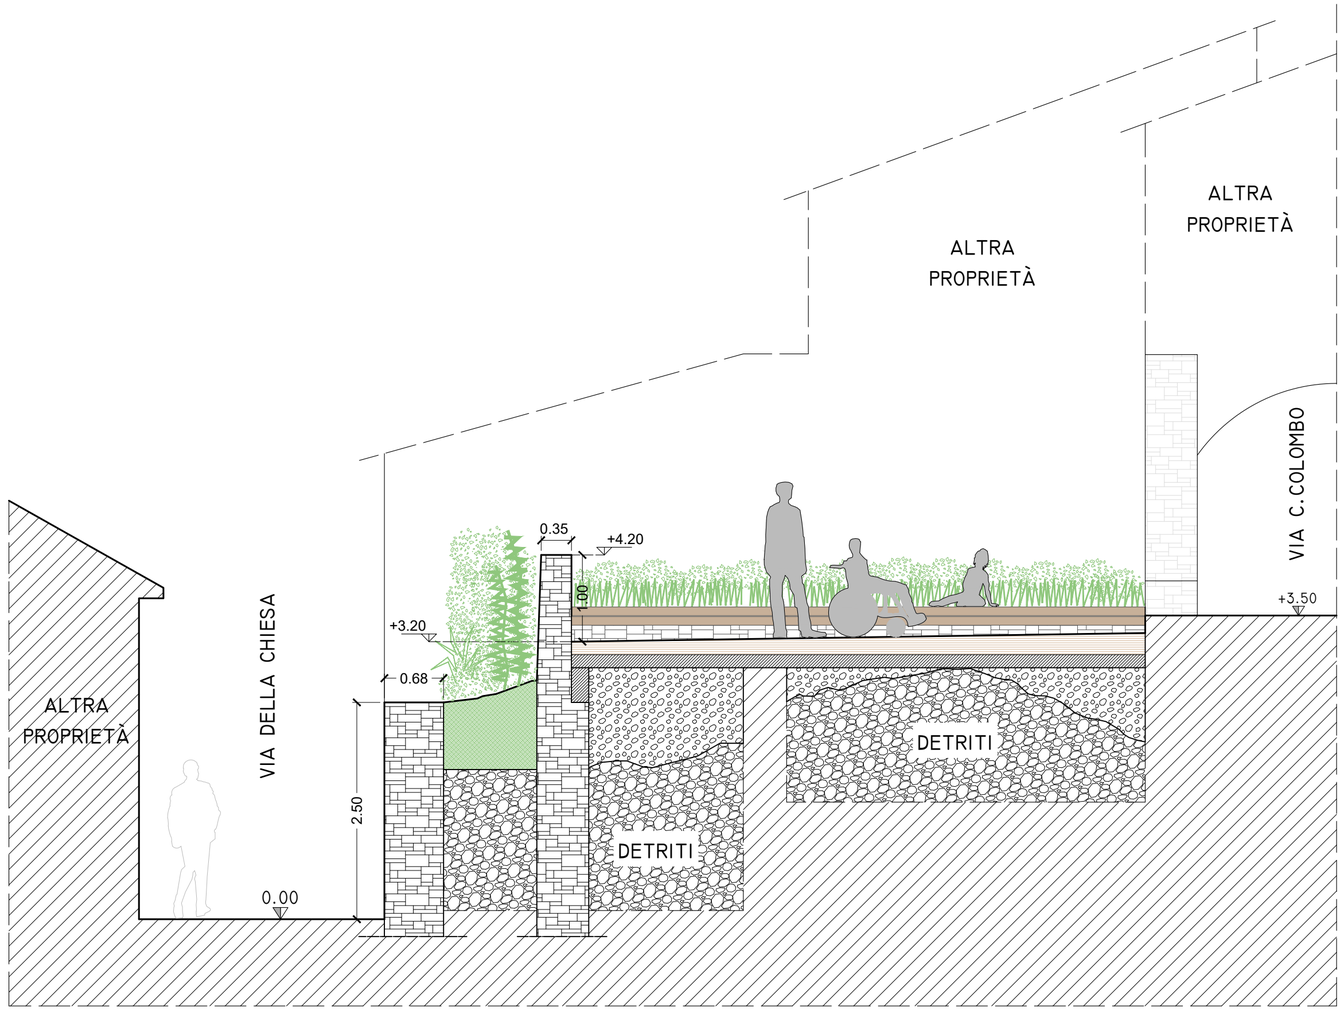

SEZIONE A-A (progetto)
scala 1:50

committente: *Comune di Aurigo - via S. Paolo 11, 18020 Aurigo (IM)*	firma e timbro:
localizzazione dell'intervento: **COMUNE DI AURIGO (IM)**	
oggetto dell'intervento: *PROGETTO DI RECUPERO URBANISTICO DEL CENTRO STORICO*	data: **settembre 2026**
	progetto: **PFTE**
oggetto della tavola: **SEZIONE TRASVERSALE A-A STATO ATTUALE - PROGETTO - CONFRONTO**	scala: **1:100 1:50** · n° tav. **AUR-PF-07 4**
	formato: **A2**

progetto architettonico: arch. LORENZO AGNESE

ARCHH ASSOCIATI agnese-guerrieri-segalerba
Via S. Luca 12/3 - 16124 Genova - C.F./ P.iva 01301450993
tel. 010.4033113 - fax 010.2468226 - info@archh.it - www.archh.it

firma e timbro: