

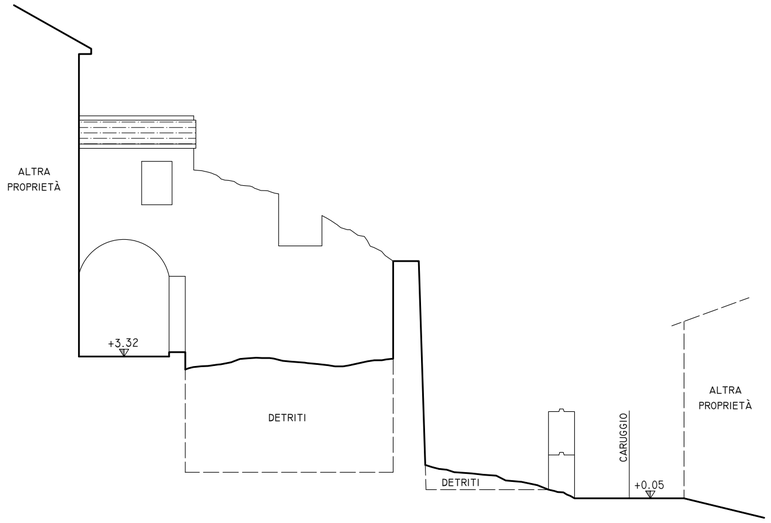


SEZIONE C-C (stato attuale)
scala 1:100

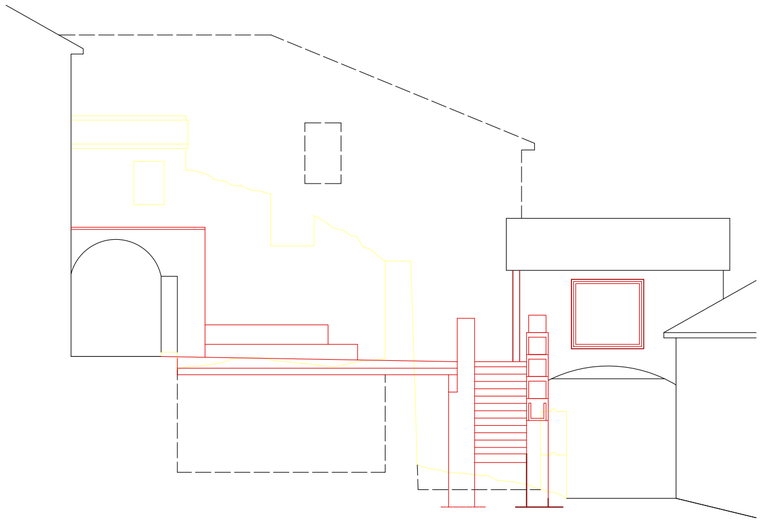

DEMOLIZIONI
COSTRUZIONI

SEZIONE C-C (confronto)
scala 1:100

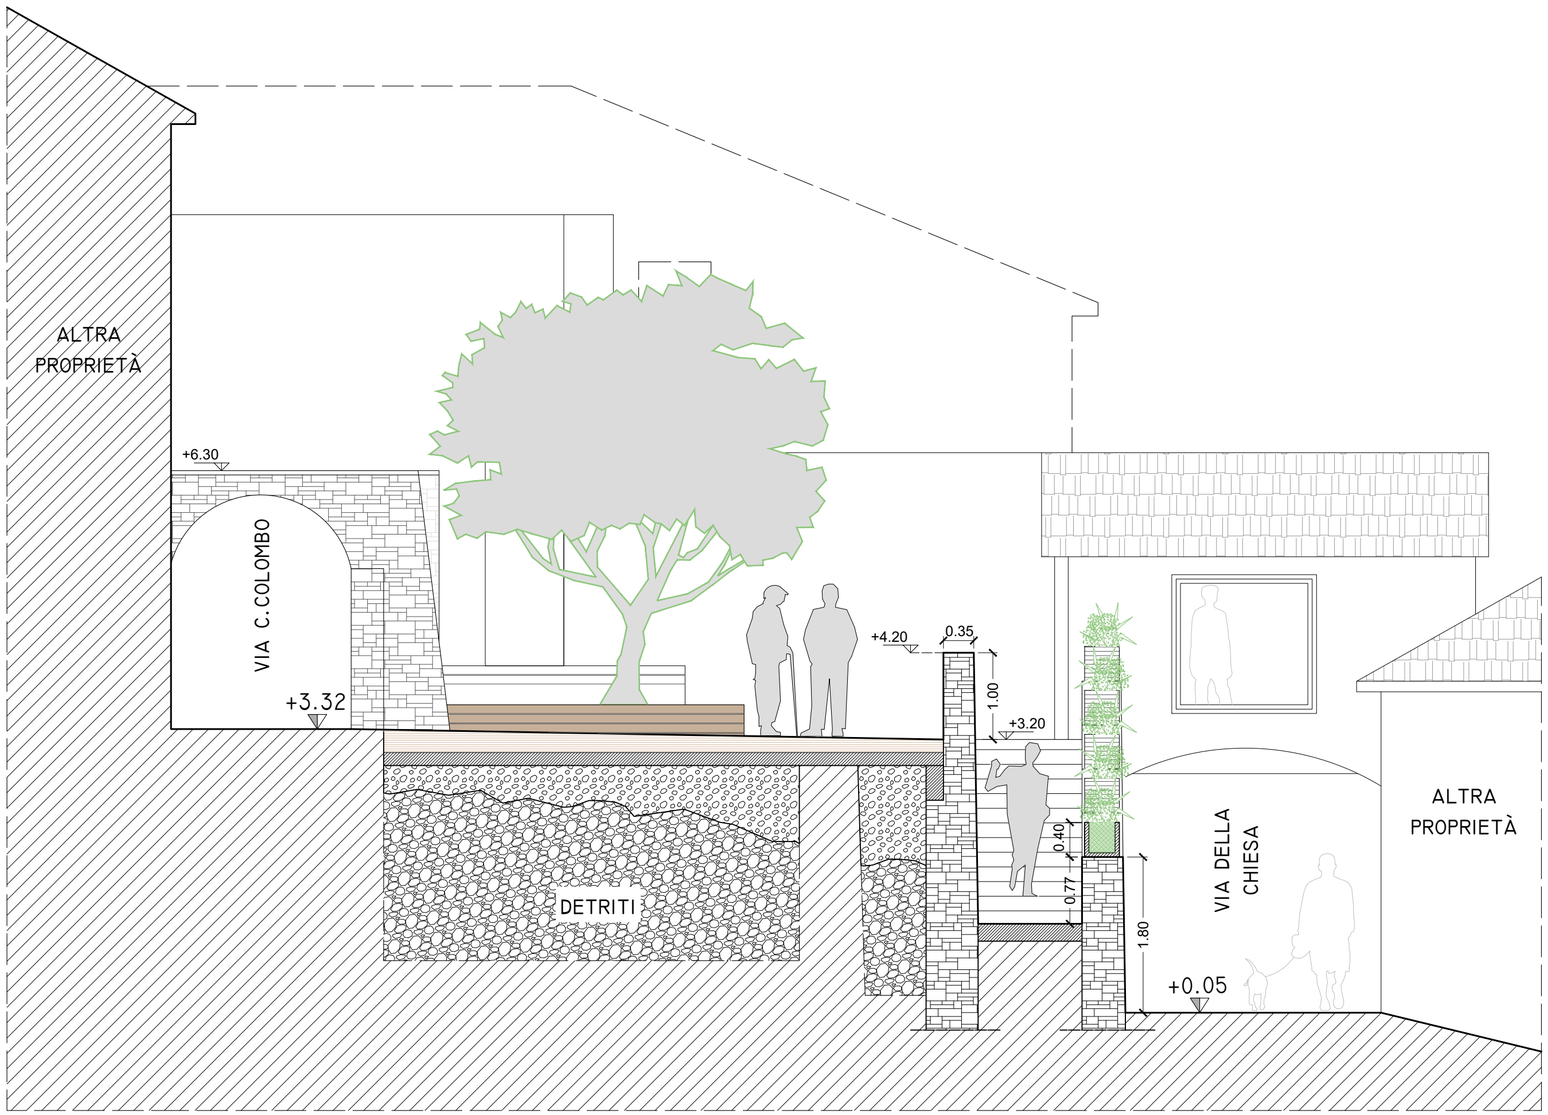

SEZIONE C-C (progetto)
scala 1:50

committente:
Comune di Aurigo - via S. Paolo 11, 18020 Aurigo (IM)

localizzazione dell'intervento:
COMUNE DI AURIGO (IM)

oggetto dell'intervento:
PROGETTO DI RECUPERO URBANISTICO DEL CENTRO STORICO

oggetto della tavola:
SEZIONE TRASVERSALE C-C
STATO ATTUALE - PROGETTO - CONFRONTO

progetto architettonico: arch. LORENZO AGNESE

ARCHH ASSOCIATI agnese-guerrieri-segalerba
Via S. Luca 12/3 - 16124 Genova - C.F./ P.iva 01301450993
tel. 010.4033113 - fax 010.2468226 - info@archh.it - www.archh.it

firma e timbro:

data: **settembre 2026**
progetto: **PFTE**
scala: **1:100 1:50**
n° tav. **AUR-PF-07 6**
formato: **A2**

firma e timbro: