

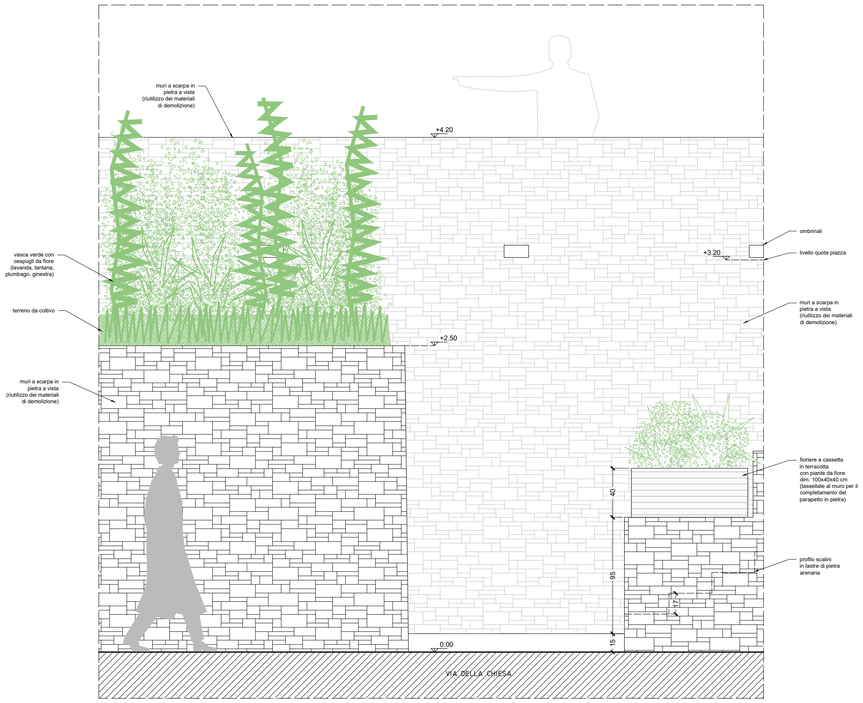


PROSPETTO SU VIA DELLA CHIESA
(dettaglio) scala 1:25

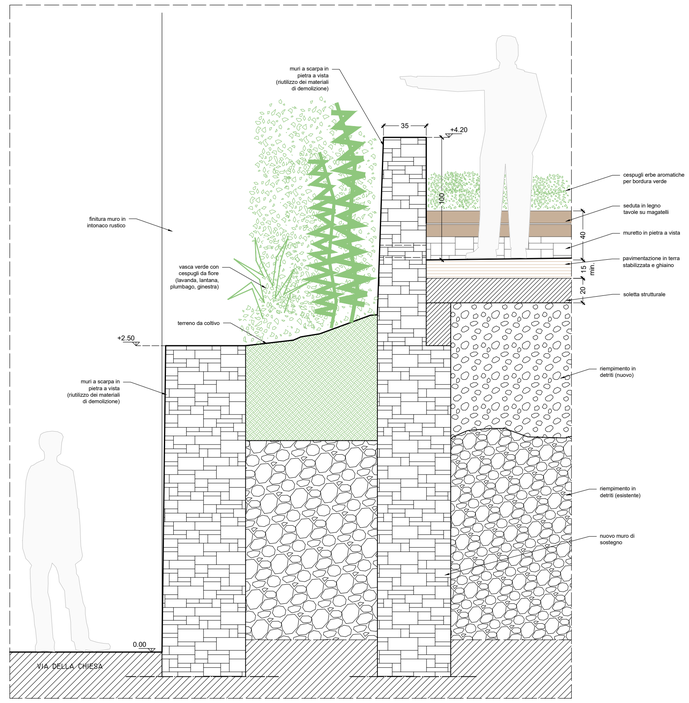

SEZIONE TRASVERSALE
(dettaglio) scala 1:25

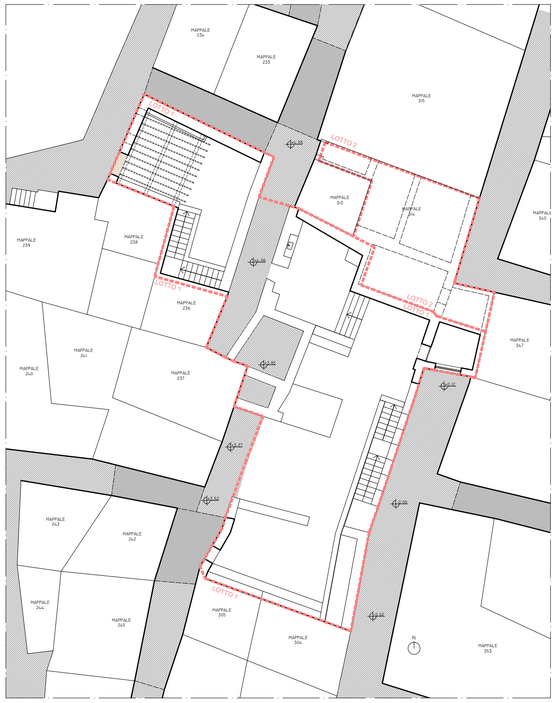

SCHEMA DEI LOTTI DI PROGETTO
scala 1:100



PROSPETTO SU VIA DELLA CHIESA (progetto) scala 1:50

committente:
Comune di Aurigo - via S. Paolo 11, 18020 Aurigo (IM)

localizzazione dell'intervento:
COMUNE DI AURIGO (IM)

oggetto dell'intervento:
PROGETTO DI RECUPERO URBANISTICO DEL CENTRO STORICO

oggetto della tavola:
SEZIONE LONGITUDINALE F-F (prospetto su via della chiesa)
SEZIONI DI DETTAGLIO E SCHEMA LOTTI FUNZIONALI

firma e timbro:

data: **settembre 2026**

progetto: **PFTE**

scala: **1:100 /50 /25**

formato: **A1**

n° tav. **AUR-PF-07 9**

progetto architettonico: arch. LORENZO AGNESE

ARCHH ASSOCIATI agnese-guerrieri-segalerba
Via S. Luca 12/3 - 16124 Genova - C.F./ P.iva 01301450993
tel. 010.4033113 - fax 010.2468226 - info@archh.it - www.archh.it

firma e timbro: